


PLÀNOL ZONA D'ARRIBADA

AVINGUDA DE MADRID

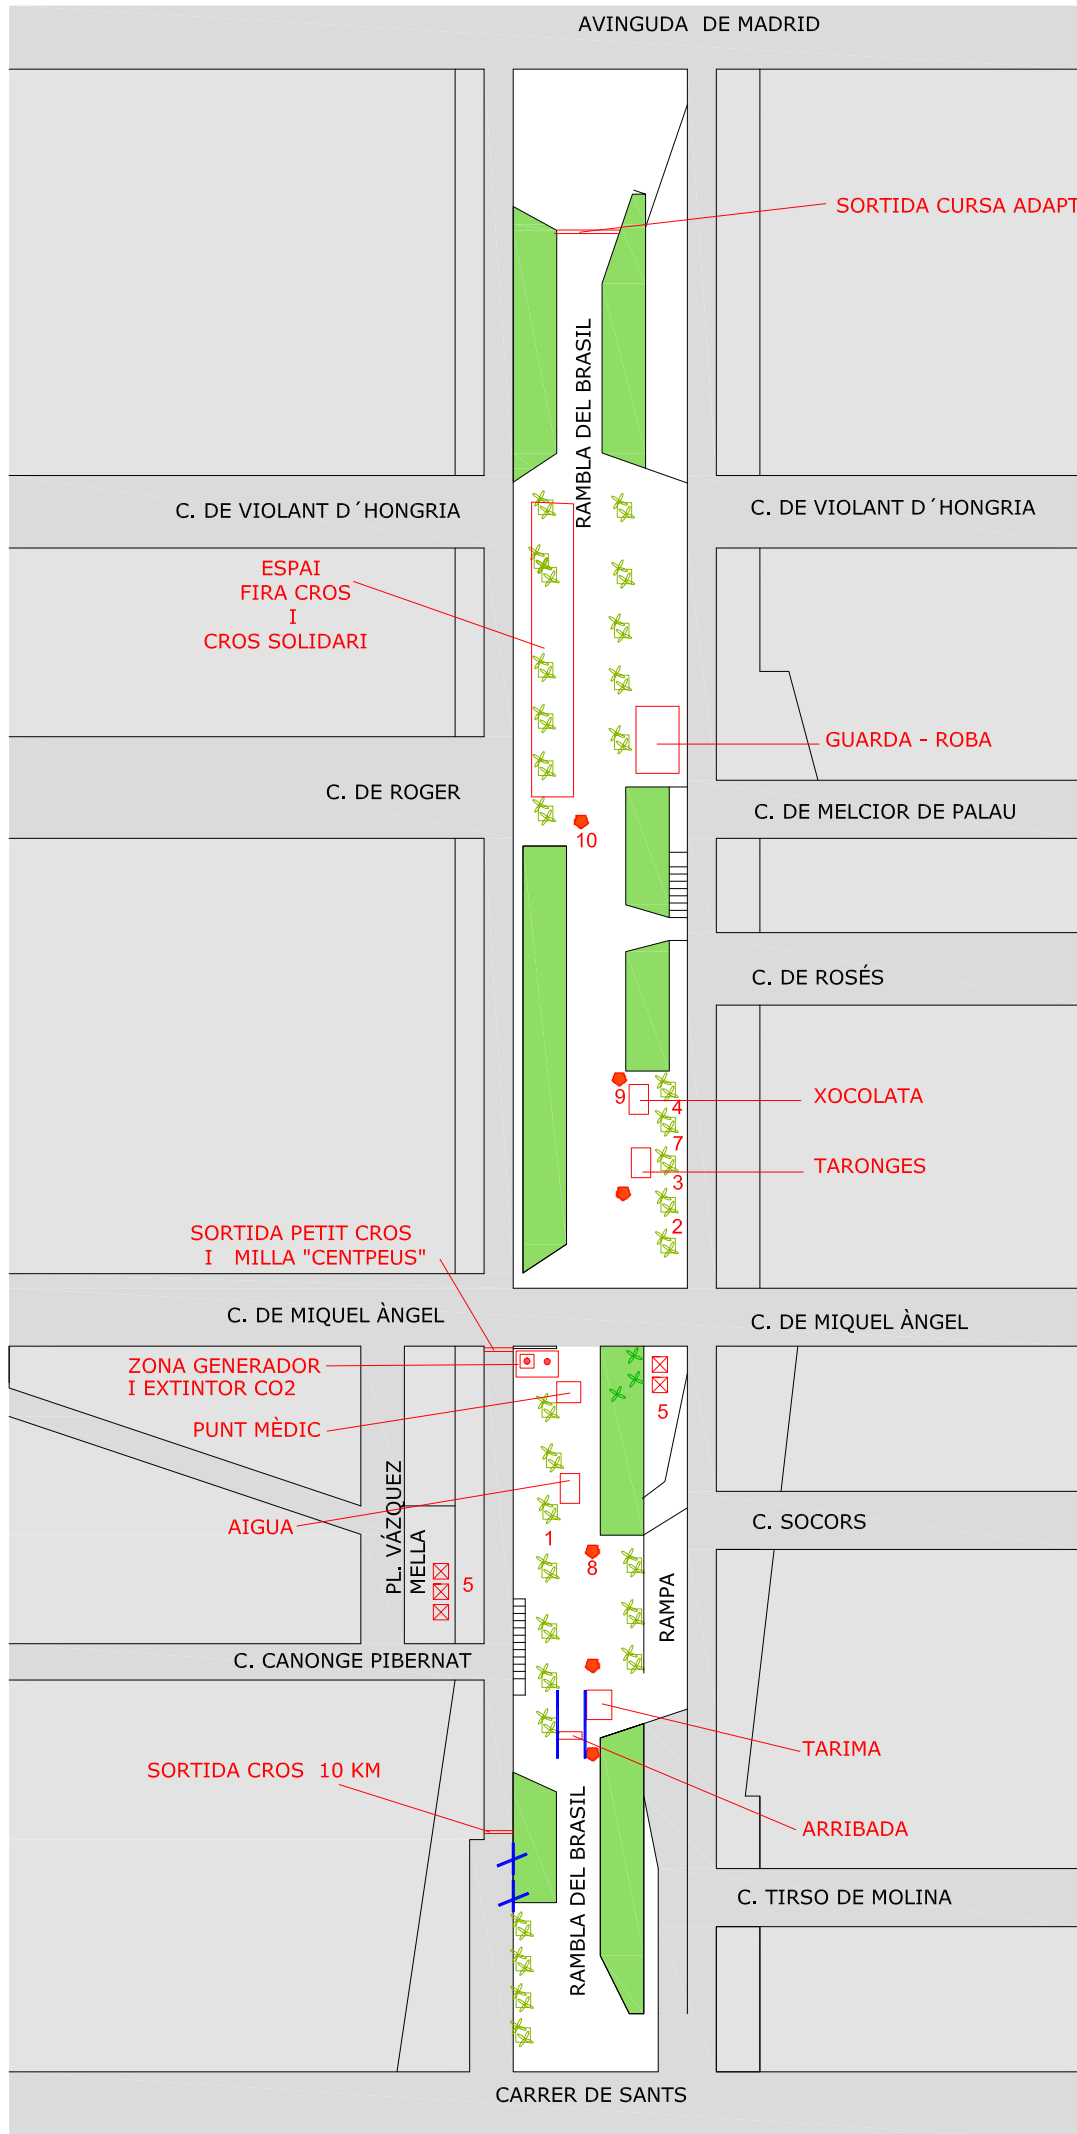

- ▣ GENERADOR
- EXTINTOR DE CO2
- FANAL
- ✕ ARBRE
- ✕ TEST AMB ARBRE
- ☒ WC
- ☐ TAULA

PANCARTES

- 1 - LLISTAT INSCRITS
- 2 - ENTREGA PITRALLS
- 3 - ENTREGA DE XIPS
- 4 - CLASSIFICACIÓ
- 5 - WC
- 6 - SUC DE TARONJA
- 7 - TARONGES
- 8 - AIGUA
- 9 - XOCOLATA
- 10 - GUARDA - ROBA

PANCARTES DE PUBLICITAT

- TIENDAS DE LA ESTACION 10 m
- ⚡ TIENDAS DE LA ESTACION 5 m